

DATUM: **CB** **201905xx**

PROJECT: **65 Recreatiewoningen  
'Waterresort Blocksyl'**

Woningtype: **Zuiderdiep**

WERK NR.: **V1802**

SCHAAL: **1 : 100**

LAYOUT: **Plattegronden**

FASE: **Voorlopig ontwerp**

FORMAAT: | BLAD NR.:


STATUS: **CONCEPT**

**A3** | **VO-10**


**GAAV** GAAV TEKENT VOOR ARCHITECTENBUREAU VEC  
EGLANTIERLAAN 3 - 7329 AN APELDOORN  
T 055-542 19 22 - E INFO@GAAV.NU

ARCHITECTENBUREAU VAN ERKEN CALANDT  
Amhemseweg 292, 7334 AB Apeldoorn  
paul@vanerkencalandt.nl  
+31(0)6 50525499  
www.vanerkencalandt.nl


**VEC**

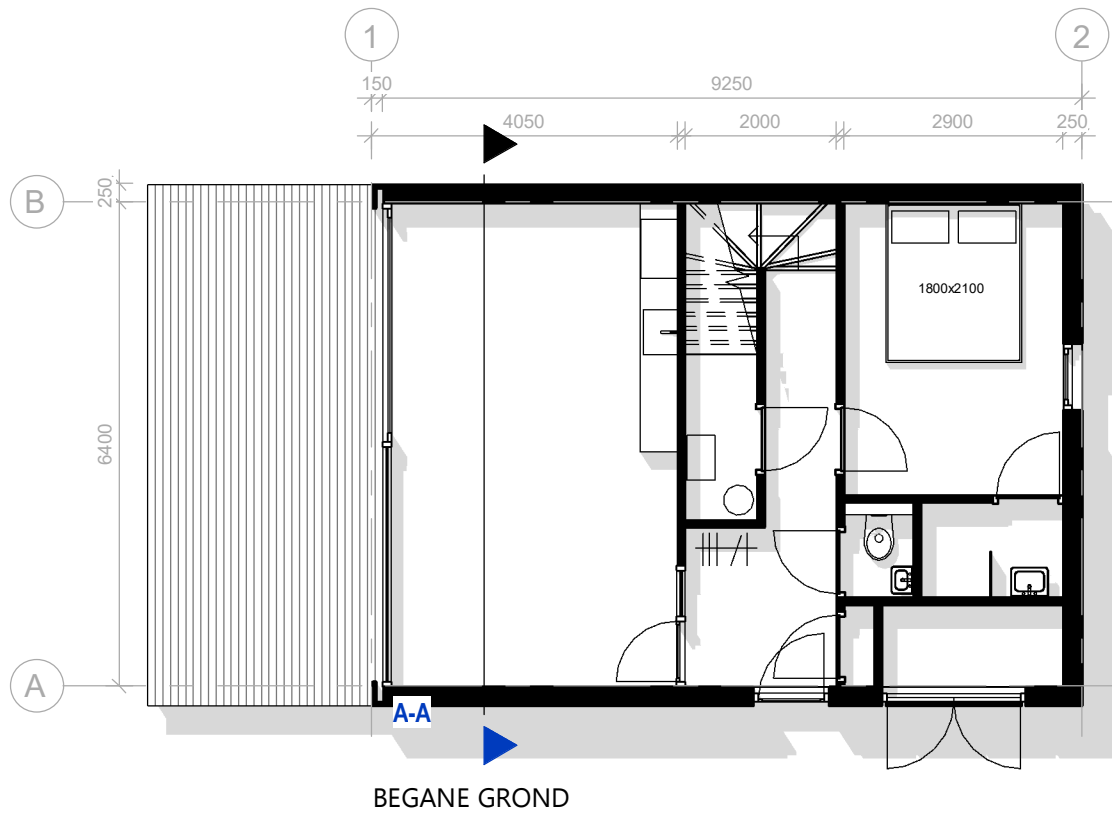


BEGANE GROND

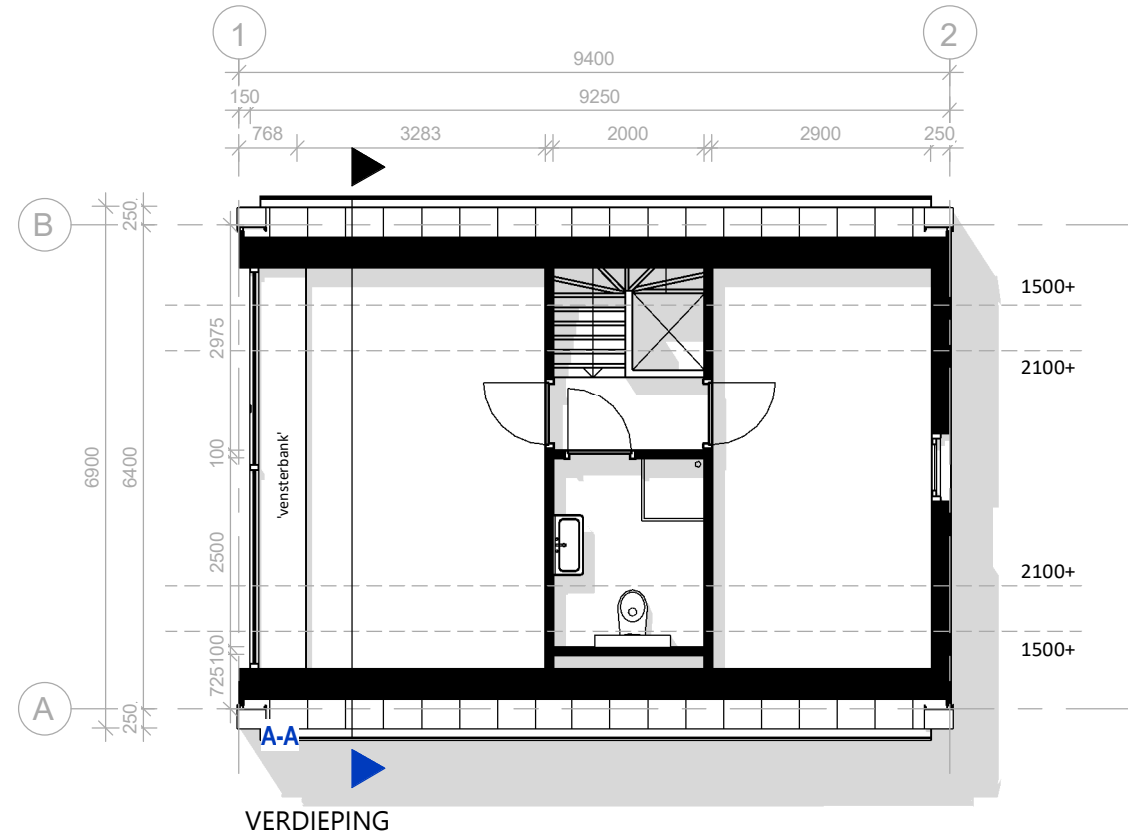

VERDIEPING

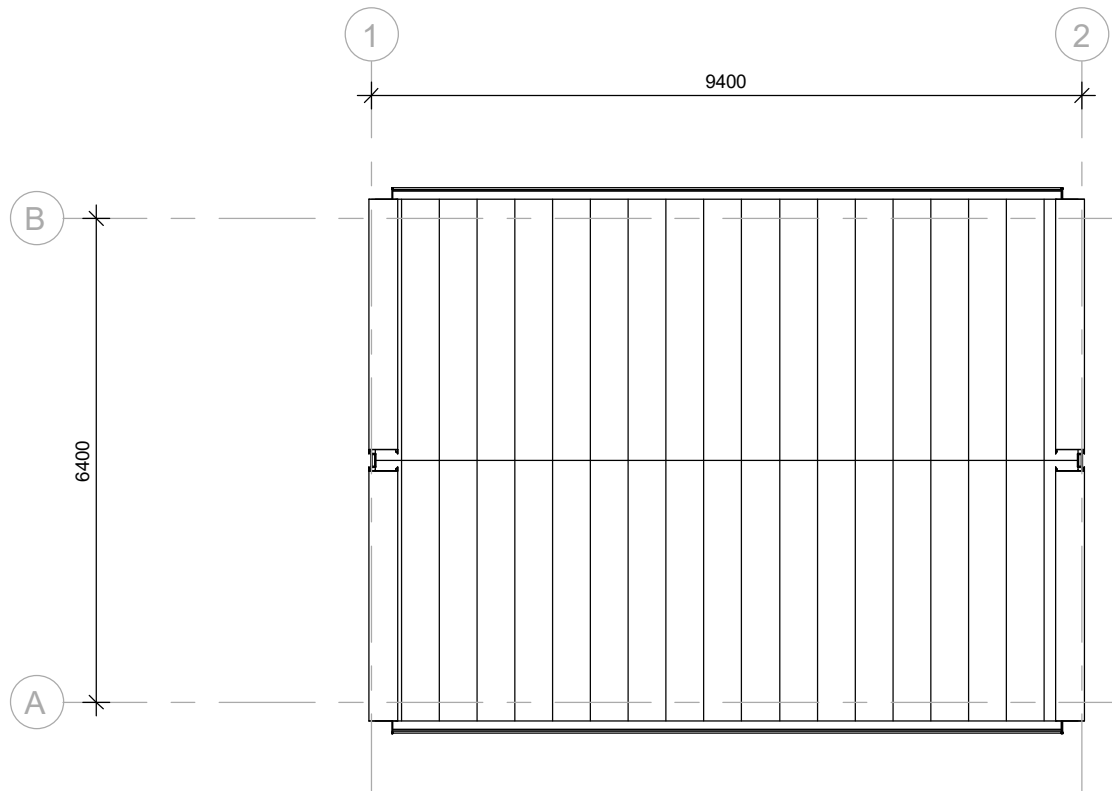

DAKOVERZICHT

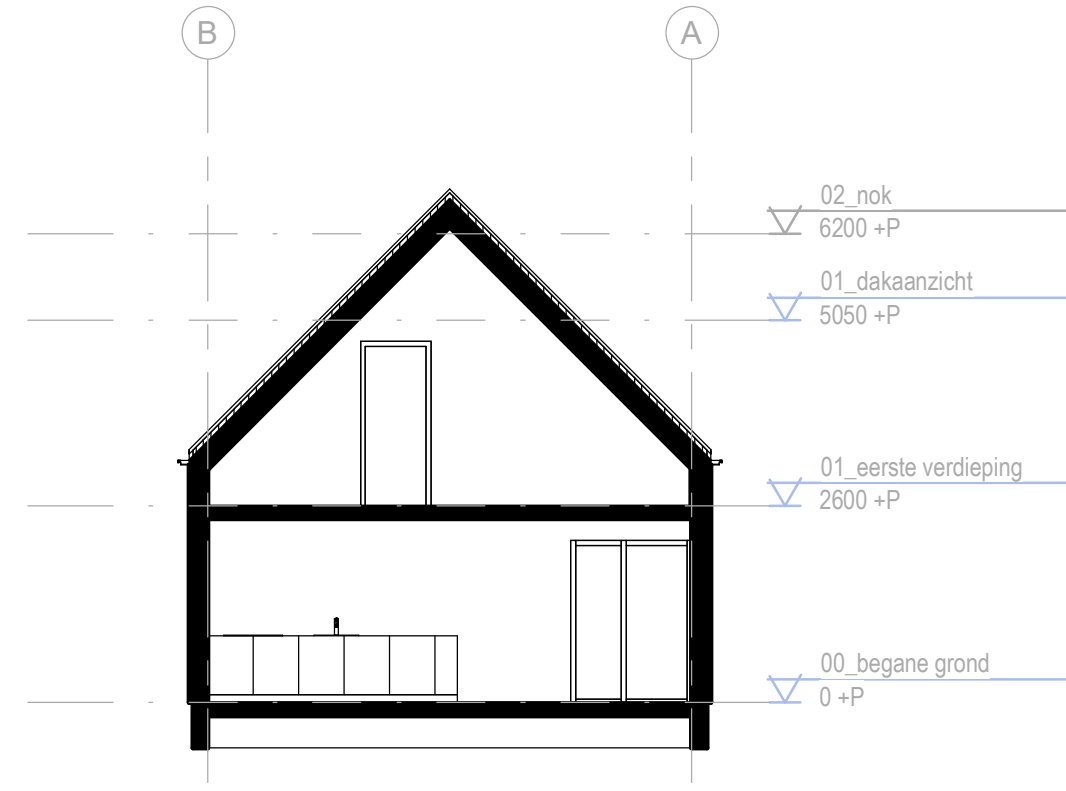

DOORSNEDE A-A


DATUM:	CB	201905xx
PROJECT:	65 Recreatiewoningen 'Waterresort Blocksyl'	
	Woningtype: Groot Noorderdiep	
WERK NR.:	V1802	
SCHAAL:	1 : 100	
LAYOUT:	Plattegronden	
FASE:	Definitief ontwerp	FORMAAT: BLAD NR.:
STATUS:	CONCEPT	A3 VO-12

**GAAV** GAAV TEKENT VOOR ARCHITECTENBUREAU VEC  
 EGLANTIERLAAN 3 - 7329 AN APELDOORN  
 T 055-542 19 22 - E INFO@GAAV.NU


ARCHITECTENBUREAU VAN ERKEN CALANDT  
 Amhemseweg 292, 7334 AB Apeldoorn  
 paul@vanerkencalandt.nl  
 +31(0)6 50525499  
 www.vanerkencalandt.nl




rvt-file: G:\Gedeelde drives\VEC\PROJECTEN\1802\_Blokkj\Tekeningen\VO-FASE\V1802\_VO\_model\_R19\_Noorderdiep-Groot\_Naturel.rvt

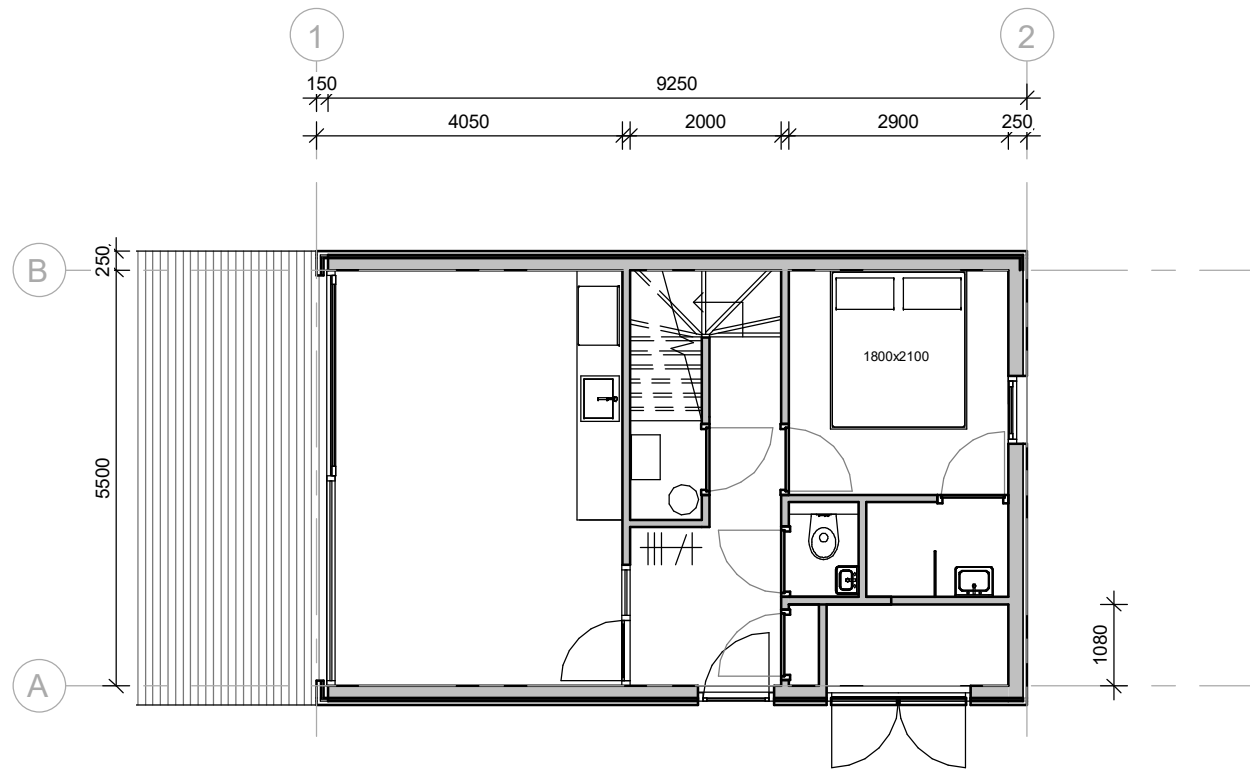

BEGANE GROND

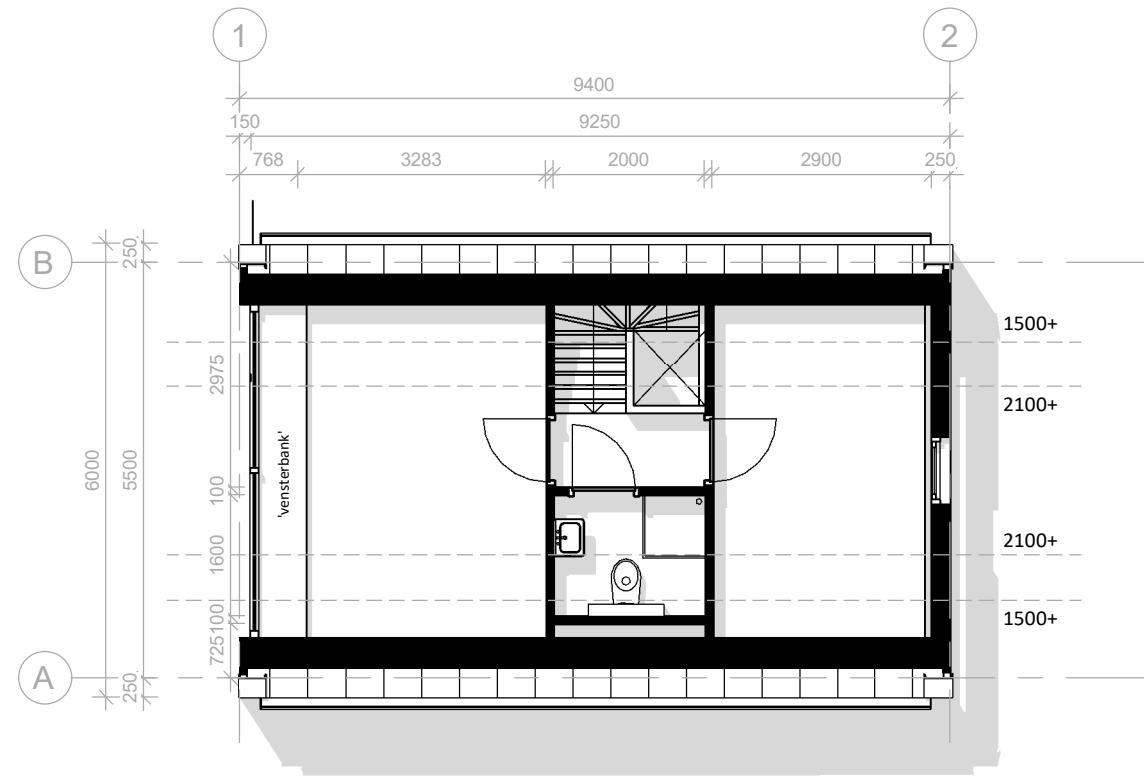

VERDIEPING

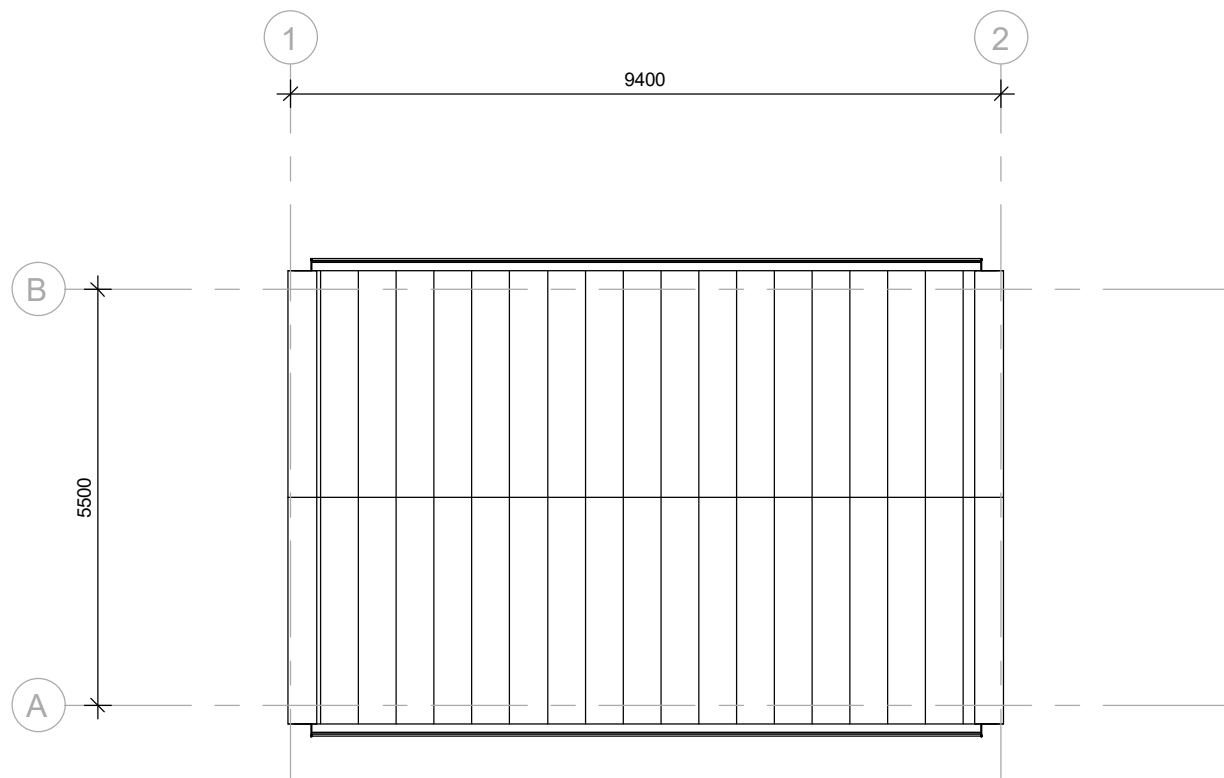

DAKOVERZICHT

DATUM: **ENN** **20190320**

PROJECT: **65 Recreatiewoningen  
'Waterresort Blocksyl'**

Woningtype: **Noorderdiep 'naturel'**

WERK NR.: **V1802**

SCHAAL: **1 : 100**

LAYOUT: **Plattegronden**

FASE: **Definitief ontwerp**

FORMAAT: | BLAD NR.:

STATUS: **CONCEPT**

**A3**

**VO-15**

**GAAV** GAAV TEKENT VOOR ARCHITECTENBUREAU VEC  
EGLANTIERLAAN 3 - 7329 AN APELDOORN  
T 055-542 19 22 - E INFO@GAAV.NU

ARCHITECTENBUREAU VAN ERKEN CALANDT  
Amhemseweg 292, 7334 AB Apeldoorn

paul@vanerkenalndt.nl  
+31(0)6 50525499

www.vanerkenalndt.nl

**VEC**